Схема расположения границы публичного сервитута объекта электросетевого хозяйства ВЛ 110 кВ ТЭЦ-4 – ПС Красный Курсант

План границ объекта

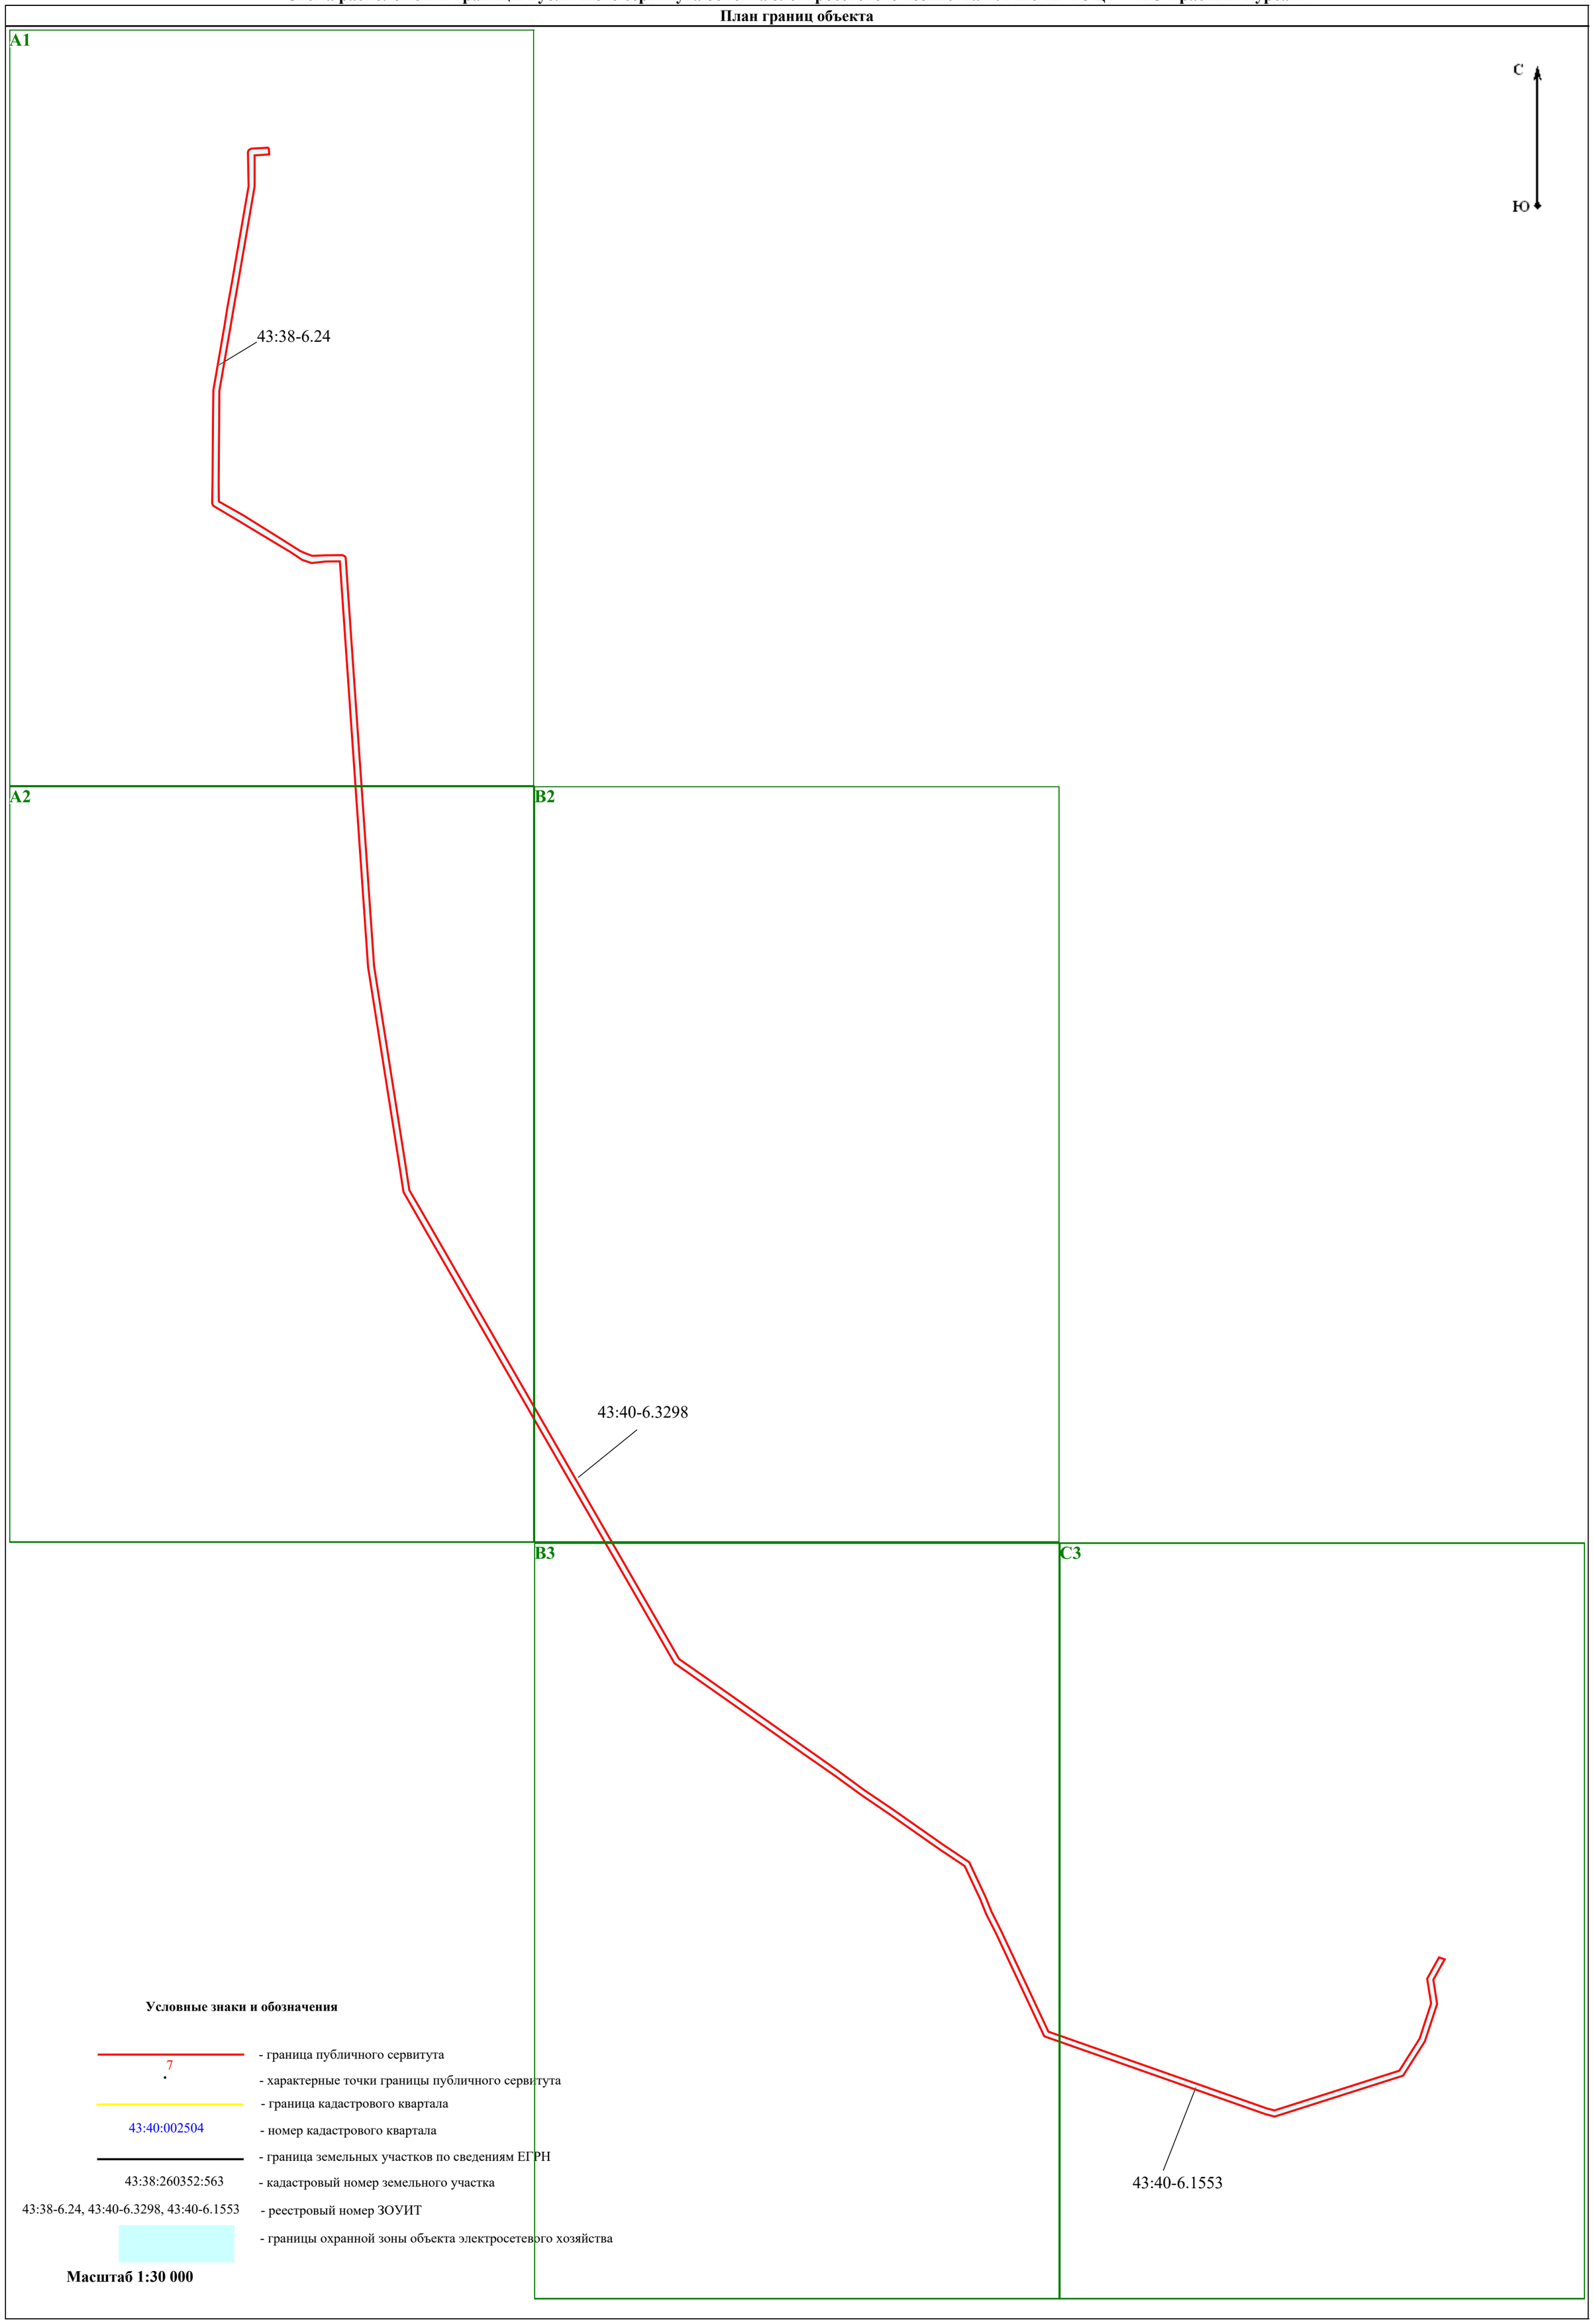

Условные знаки и обозначения

- граница публичного сервитута
- 7 - характерные точки границы публичного сервитута
- граница кадастрового квартала
- 43:40:002504 - номер кадастрового квартала
- граница земельных участков по сведениям ЕГРН
- 43:38:260352:563 - кадастровый номер земельного участка
- 43:38-6.24, 43:40-6.3298, 43:40-6.1553 - реестровый номер ЗОУИТ
- границы охранной зоны объекта электросетевого хозяйства

Масштаб 1:30 000

Схема расположения границы публичного сервитута объекта электросетевого хозяйства ВЛ 110 кВ ТЭЦ-4 – ПС Красный Курсант

План границ объекта

А1

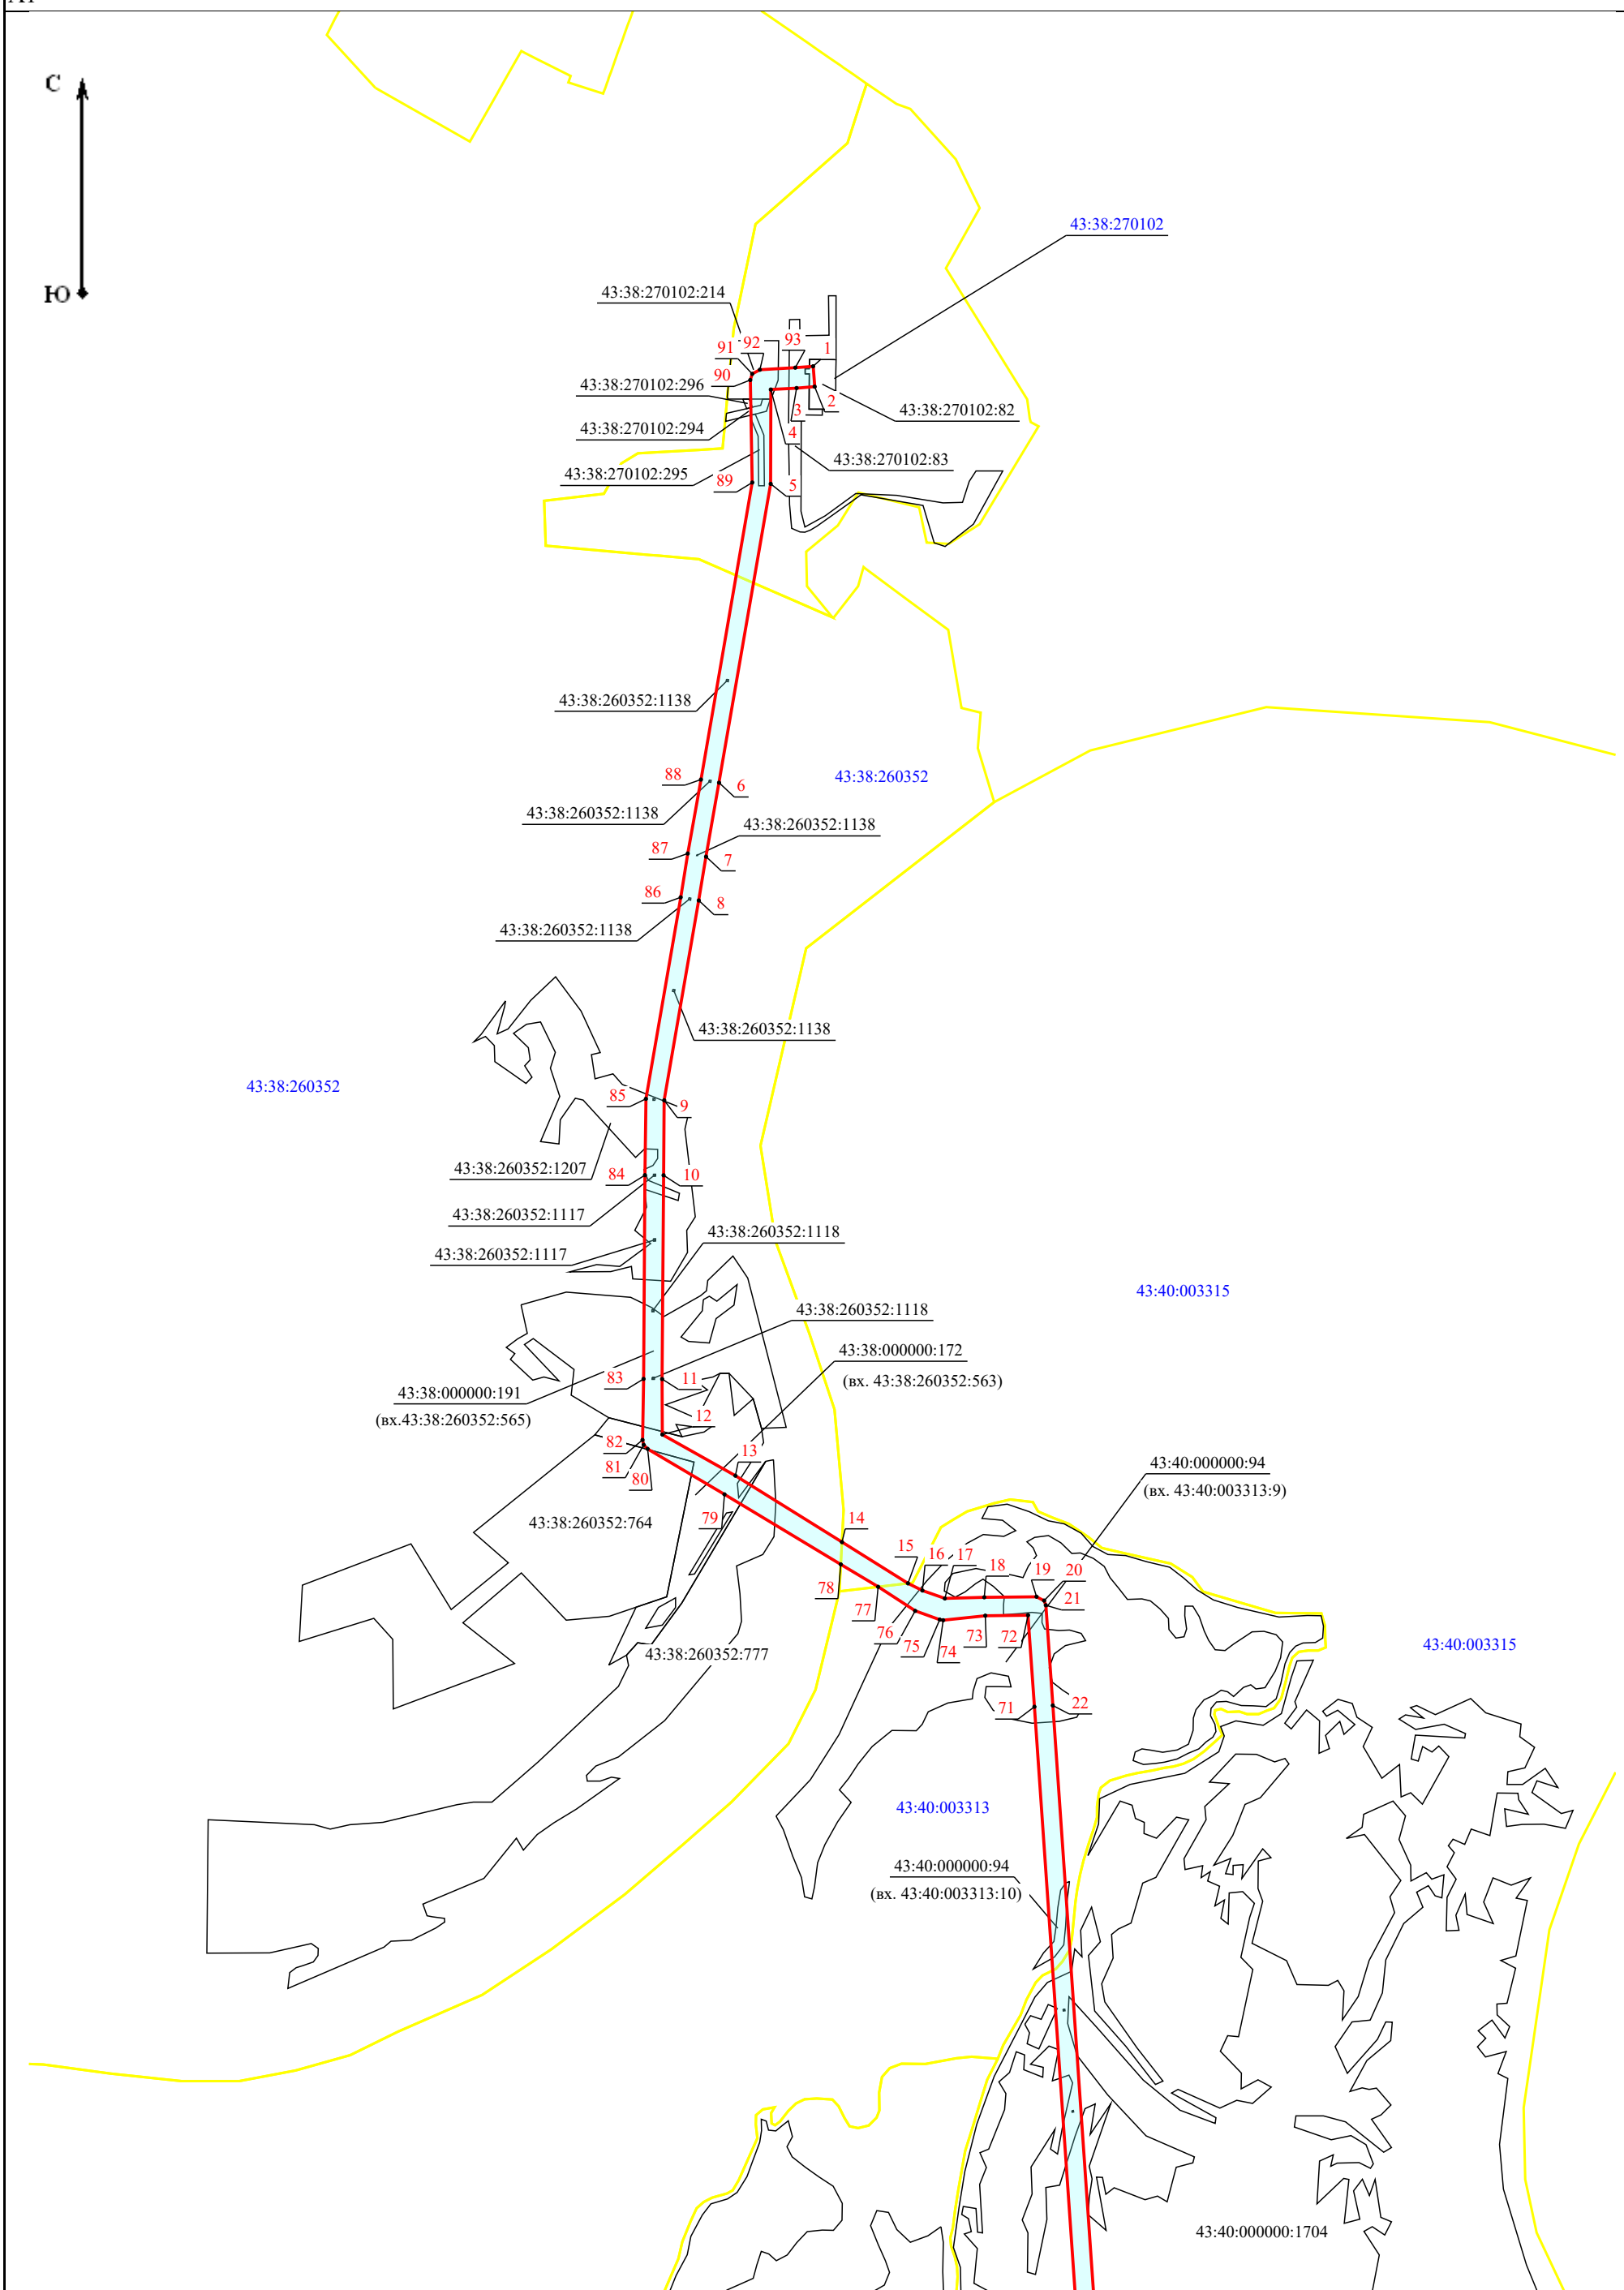

Масштаб 1:15 000